


ÚZEMNÍ STUDIE ROKYTNO

- lokality Z 27 a Z 28

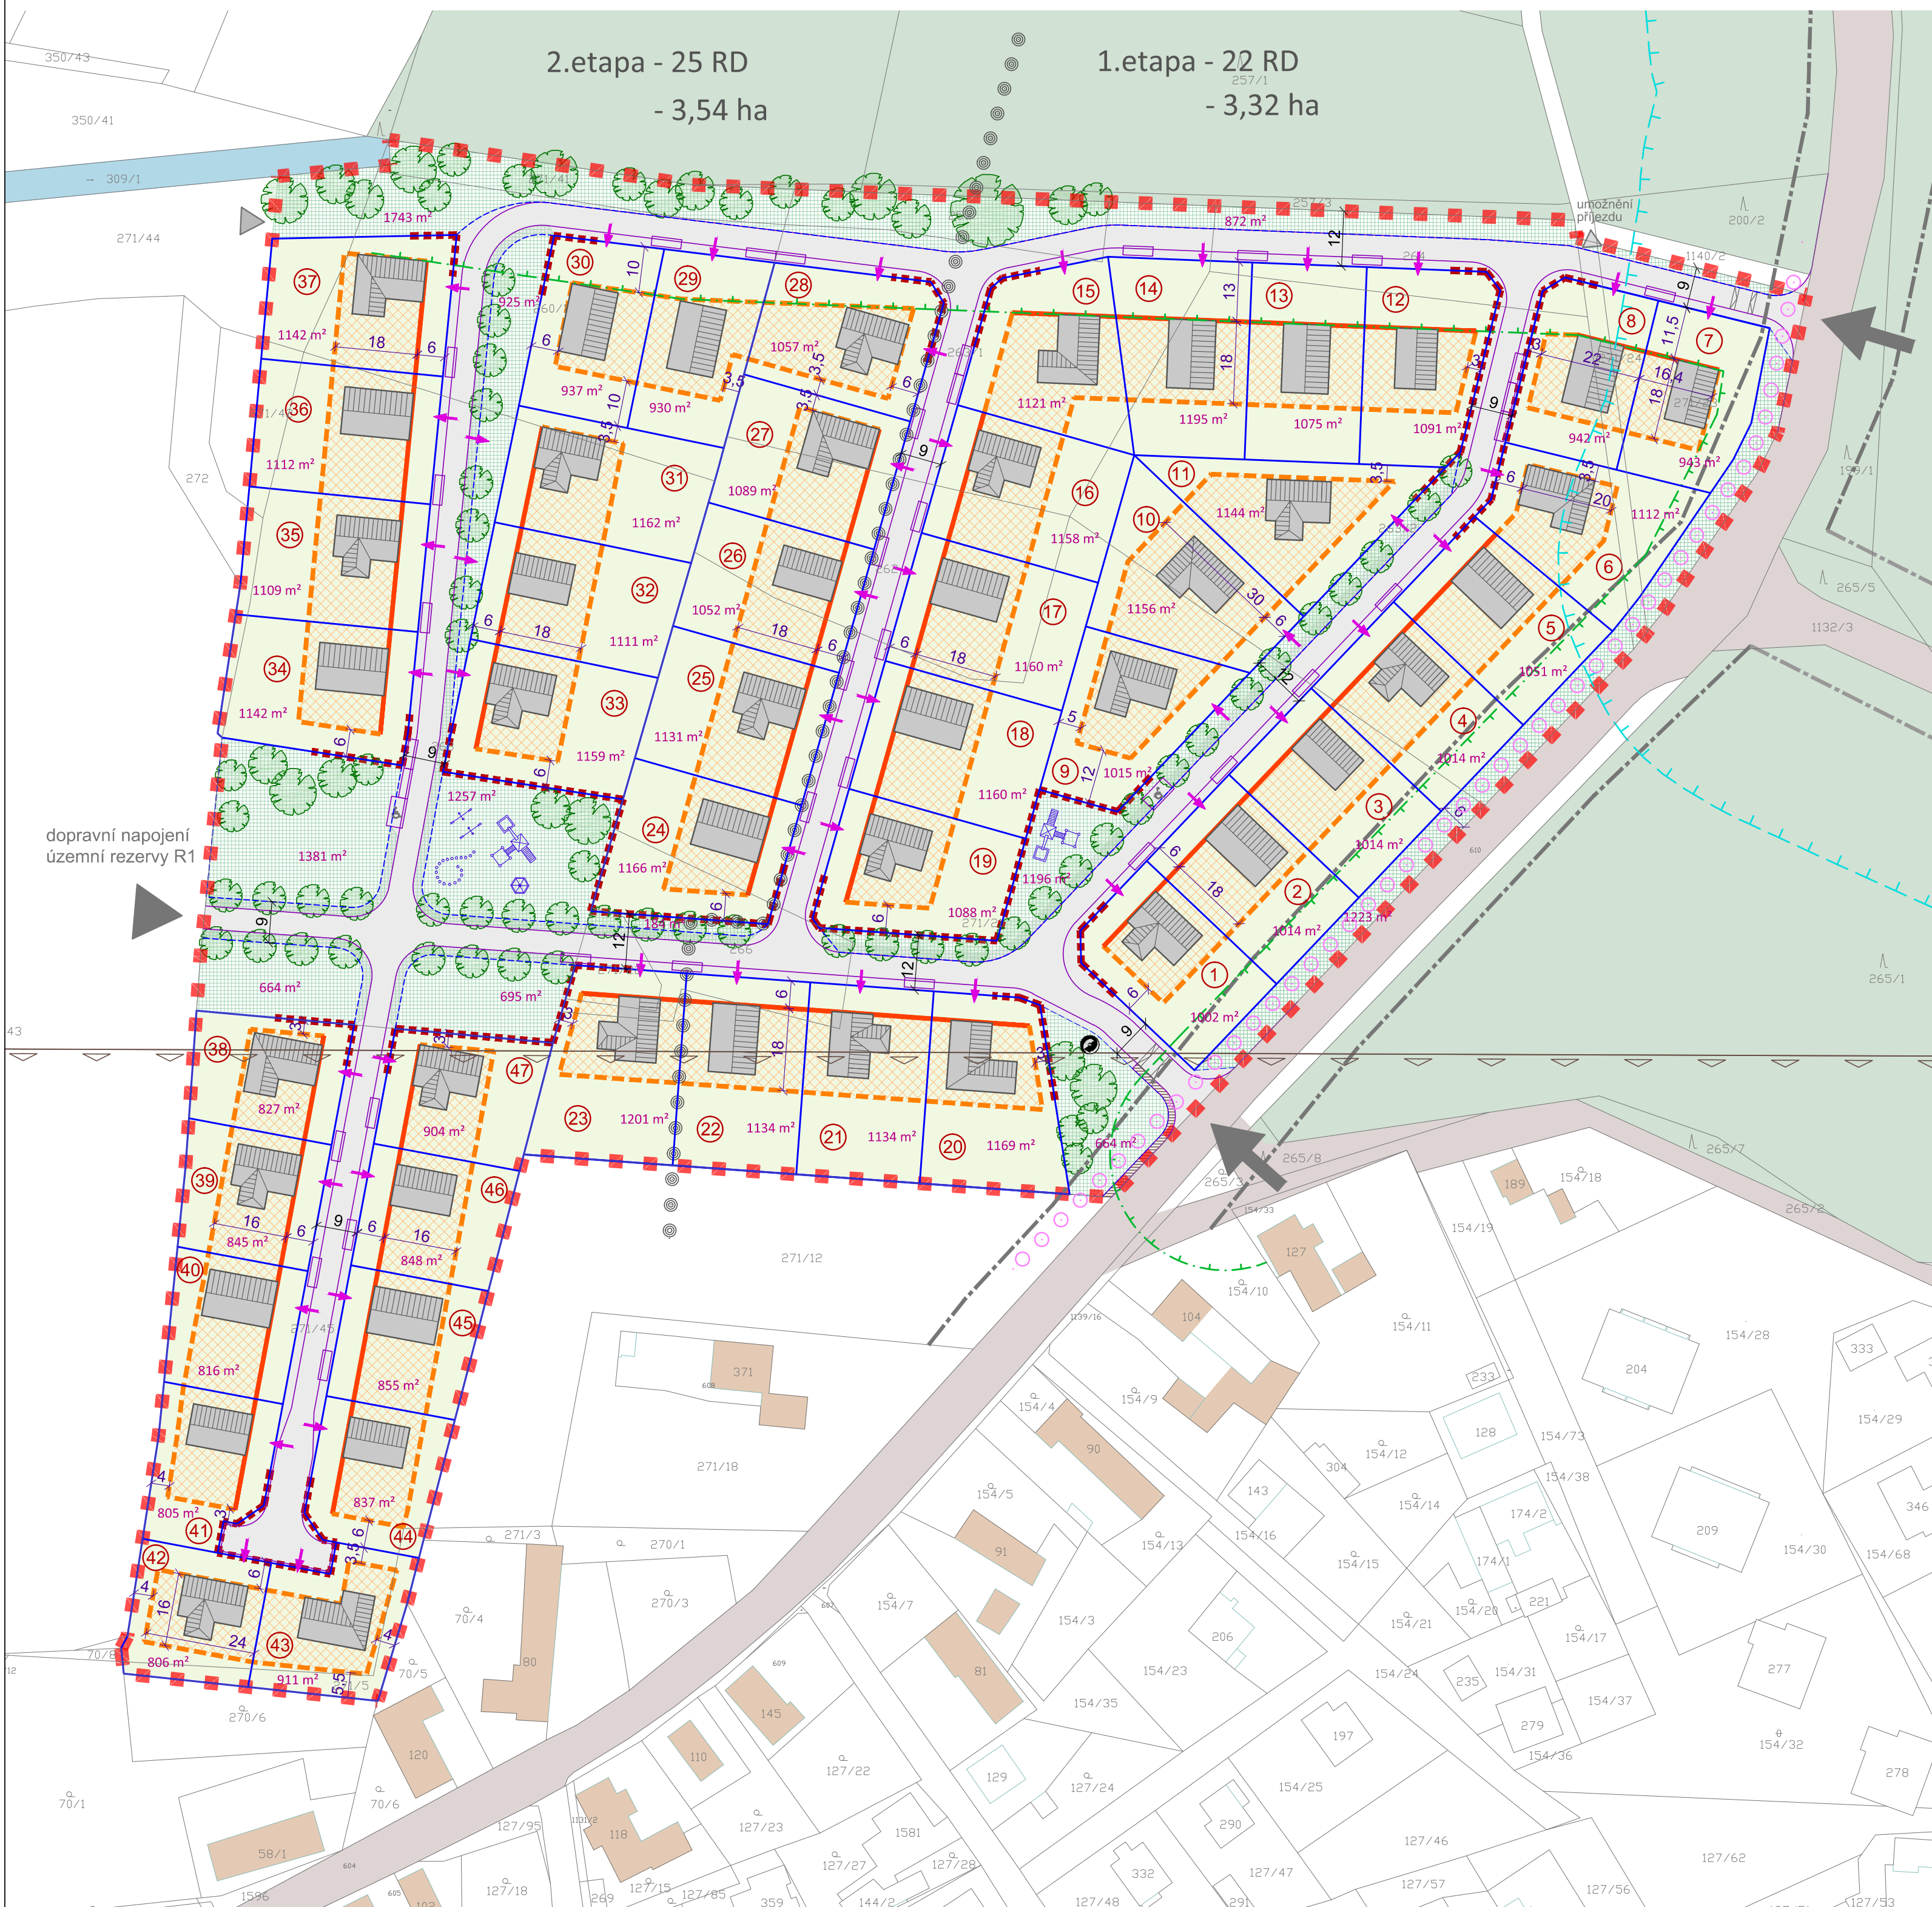

LEGENDA :

- hranice řešeného území
- hranice pozemků dle KN + identifikace (p.č.)
- hranice etapizace
- navržená parcelace RD
- navržená parcelace mimo řešené území
- označení pozemku / mimo řešené území
- výměra pozemku
- objekt rodinného domu (půdorysné řešení je pouze informativní)
- veřejné prostranství - uliční prostor (komunikace, parkování, zeleň)
- veřejné prostranství - veřejná a pobytová zeleň (vč. pl. pro odstavná stání, zeleň soukromá (zahrady))
- dopravní napojení řešeného území
- pěší propojení
- možné umístění vjezdu, vstupu na pozemek
- plochy pro možné umístění odstavných stání
- chodník
- vzrostlá zeleň - stromy, keře
- mobiliář - dětské hřiště, lavičky, odpadkové koše...
- stanoviště kontejnerů na separovaný odpad
- stávající komunikace mimo řešené území
- vodoteč
- les

REGULACE USPOŘÁDÁNÍ STAVEB:

- návrh uliční čára - vymezení uličního prostoru
- stavební čára - určení polohy pro objekt rodinného domu
- stavební hranice
- plocha pro umístění objektu rodinného domu
- šíře uličního prostoru

LIMITY A OSTATNÍ OMEZUJÍCÍ VLIVY

- OP lesa 25 m
 - ochranné pásmo přírodní rezervace Přesypy u Rokytna
 - území s archeologickými nálezy UAN 2 (ost. část řeš. území UAN 3)
 - silniční ochranné pásmo
 - koridor pro možné trasování cyklostezky
- Ostatní limity a omezující vlivy viz. Textová část studie

LOKALITA Z 28

ÚZEMNÍ STUDIE ROKYTNO - lokality Z27 a Z28	
Objednatel : Obec Rokytno	
Zhotovitel : Atelier "AURUM" s.r.o. Pardubice	
Zodpovědný projektant : Ing. arch. Ivana Petřů Zpracovatelský kolektiv : Ing. arch. Dana Suchánková Ing. arch. Jana Půlpytlová	
zakázka : 19/06	datum : 11/2019
Situace urbanistického a architektonického řešení vymezeného území	
měřítko : 1 : 1000	příl. č. : B2

