


# ÚZEMNÍ STUDIE ROKYTNO - lokality Z 27 a Z 28

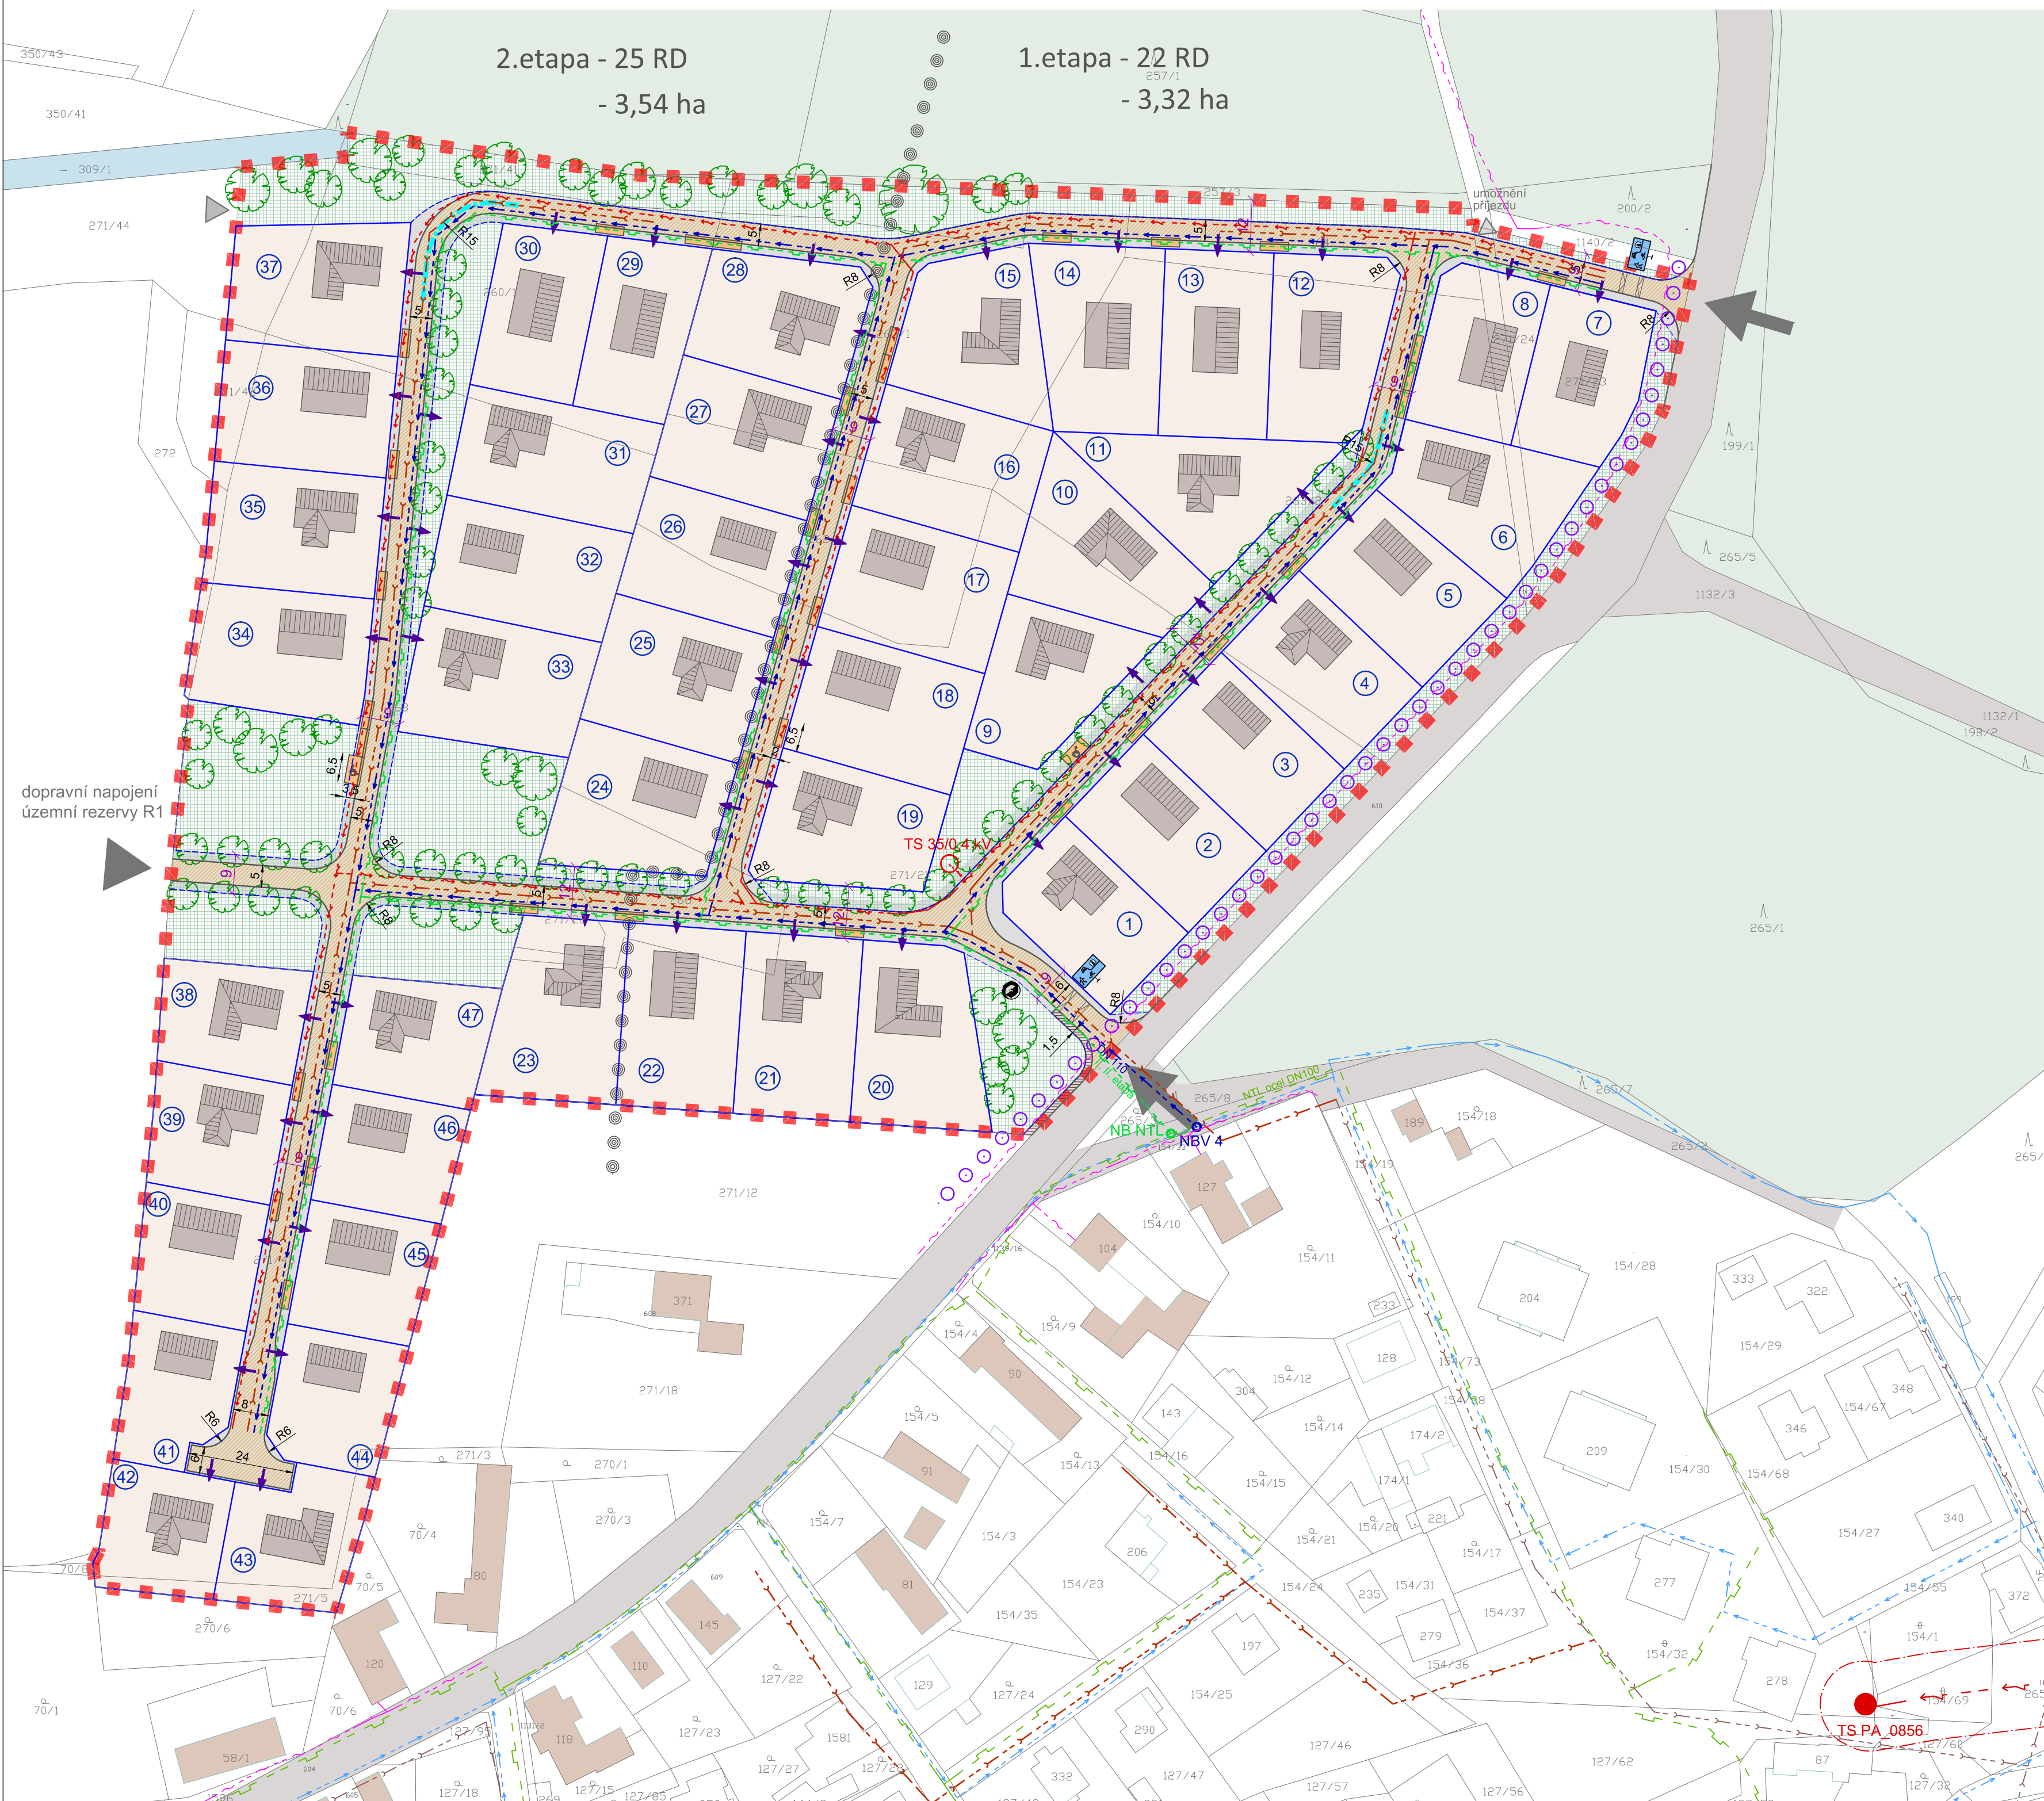

**LEGENDA :**

- hranice řešeného území
- hranice pozemků dle KN + identifikace (p.č.)
- hranice etapizace
- navržená parcelace RD
- navržená parcelace mimo řešené území
- pozemek pro stavbu RD
- označení pozemku / mimo řešené území
- objekt rodinného domu (půdorysné řešení je pouze informativní)
- veřejné prostranství - uliční prostor (komunikace, parkování, zeleň)
- veřejné prostranství - veřejná a pobytová zeleň (vč. pl. pro odstavňá stání, vjezdů a vstupů na pozemky)
- dopravní napojení řešeného území
- pěší propojení
- možné umístění vjezdu, vstupu na pozemek
- komunikace navržená
- obytná zóna
- plochy pro možné umístění odstavňá stání
- chodník
- vzrostlá zeleň - stromy, keře
- koridor pro možné trasování cyklostezky
- stanoviště kontejnerů na separovaný odpad
- stávající komunikace mimo řešené území

**TECHNICKÁ INFRASTRUKTURA**

stav	návrh	popis
		vodovod
		splašková kanalizace
		vedení elektro VN 35 kV
		trafostanice
		ochranné pásmo vedení a zařízení elektrizační soustavy
		kabelové vedení elektro NN
		středotlaký plynovod
		nizkotlaký plynovod
		kabelové vedení sítě elektronických komunikací

Navržené trasy sítí technické infrastruktury jsou pouze informativní  
 Navržené trafostanice budou se stávajícími trafostanicemi propojeny kabelovým vedením VN.

## LOKALITA Z 28

**ÚZEMNÍ STUDIE ROKYTNO - lokality Z27 a Z28**

Objednatel : **Obec Rokytno**

Zhotovitel : **Atelier "AURUM" s.r.o. Pardubice**

Zodpovědný projektant : **Ing. arch. Ivana Petrá**  
 Zpracovatelský kolektiv : **Ing. arch. Dana Suchánková**  
 Ing. arch. Jana Půlpytlová

zakázka : 19/06      datum : 11/2019

**Návrh řešení dopravní a technické infrastruktury**      příl. č.: **B3**

ARCHITEKTURA URBANISMUS REGIONÁLNÍ ÚZEMNÍ MANAGEMENT

měřítko : 1 : 1000