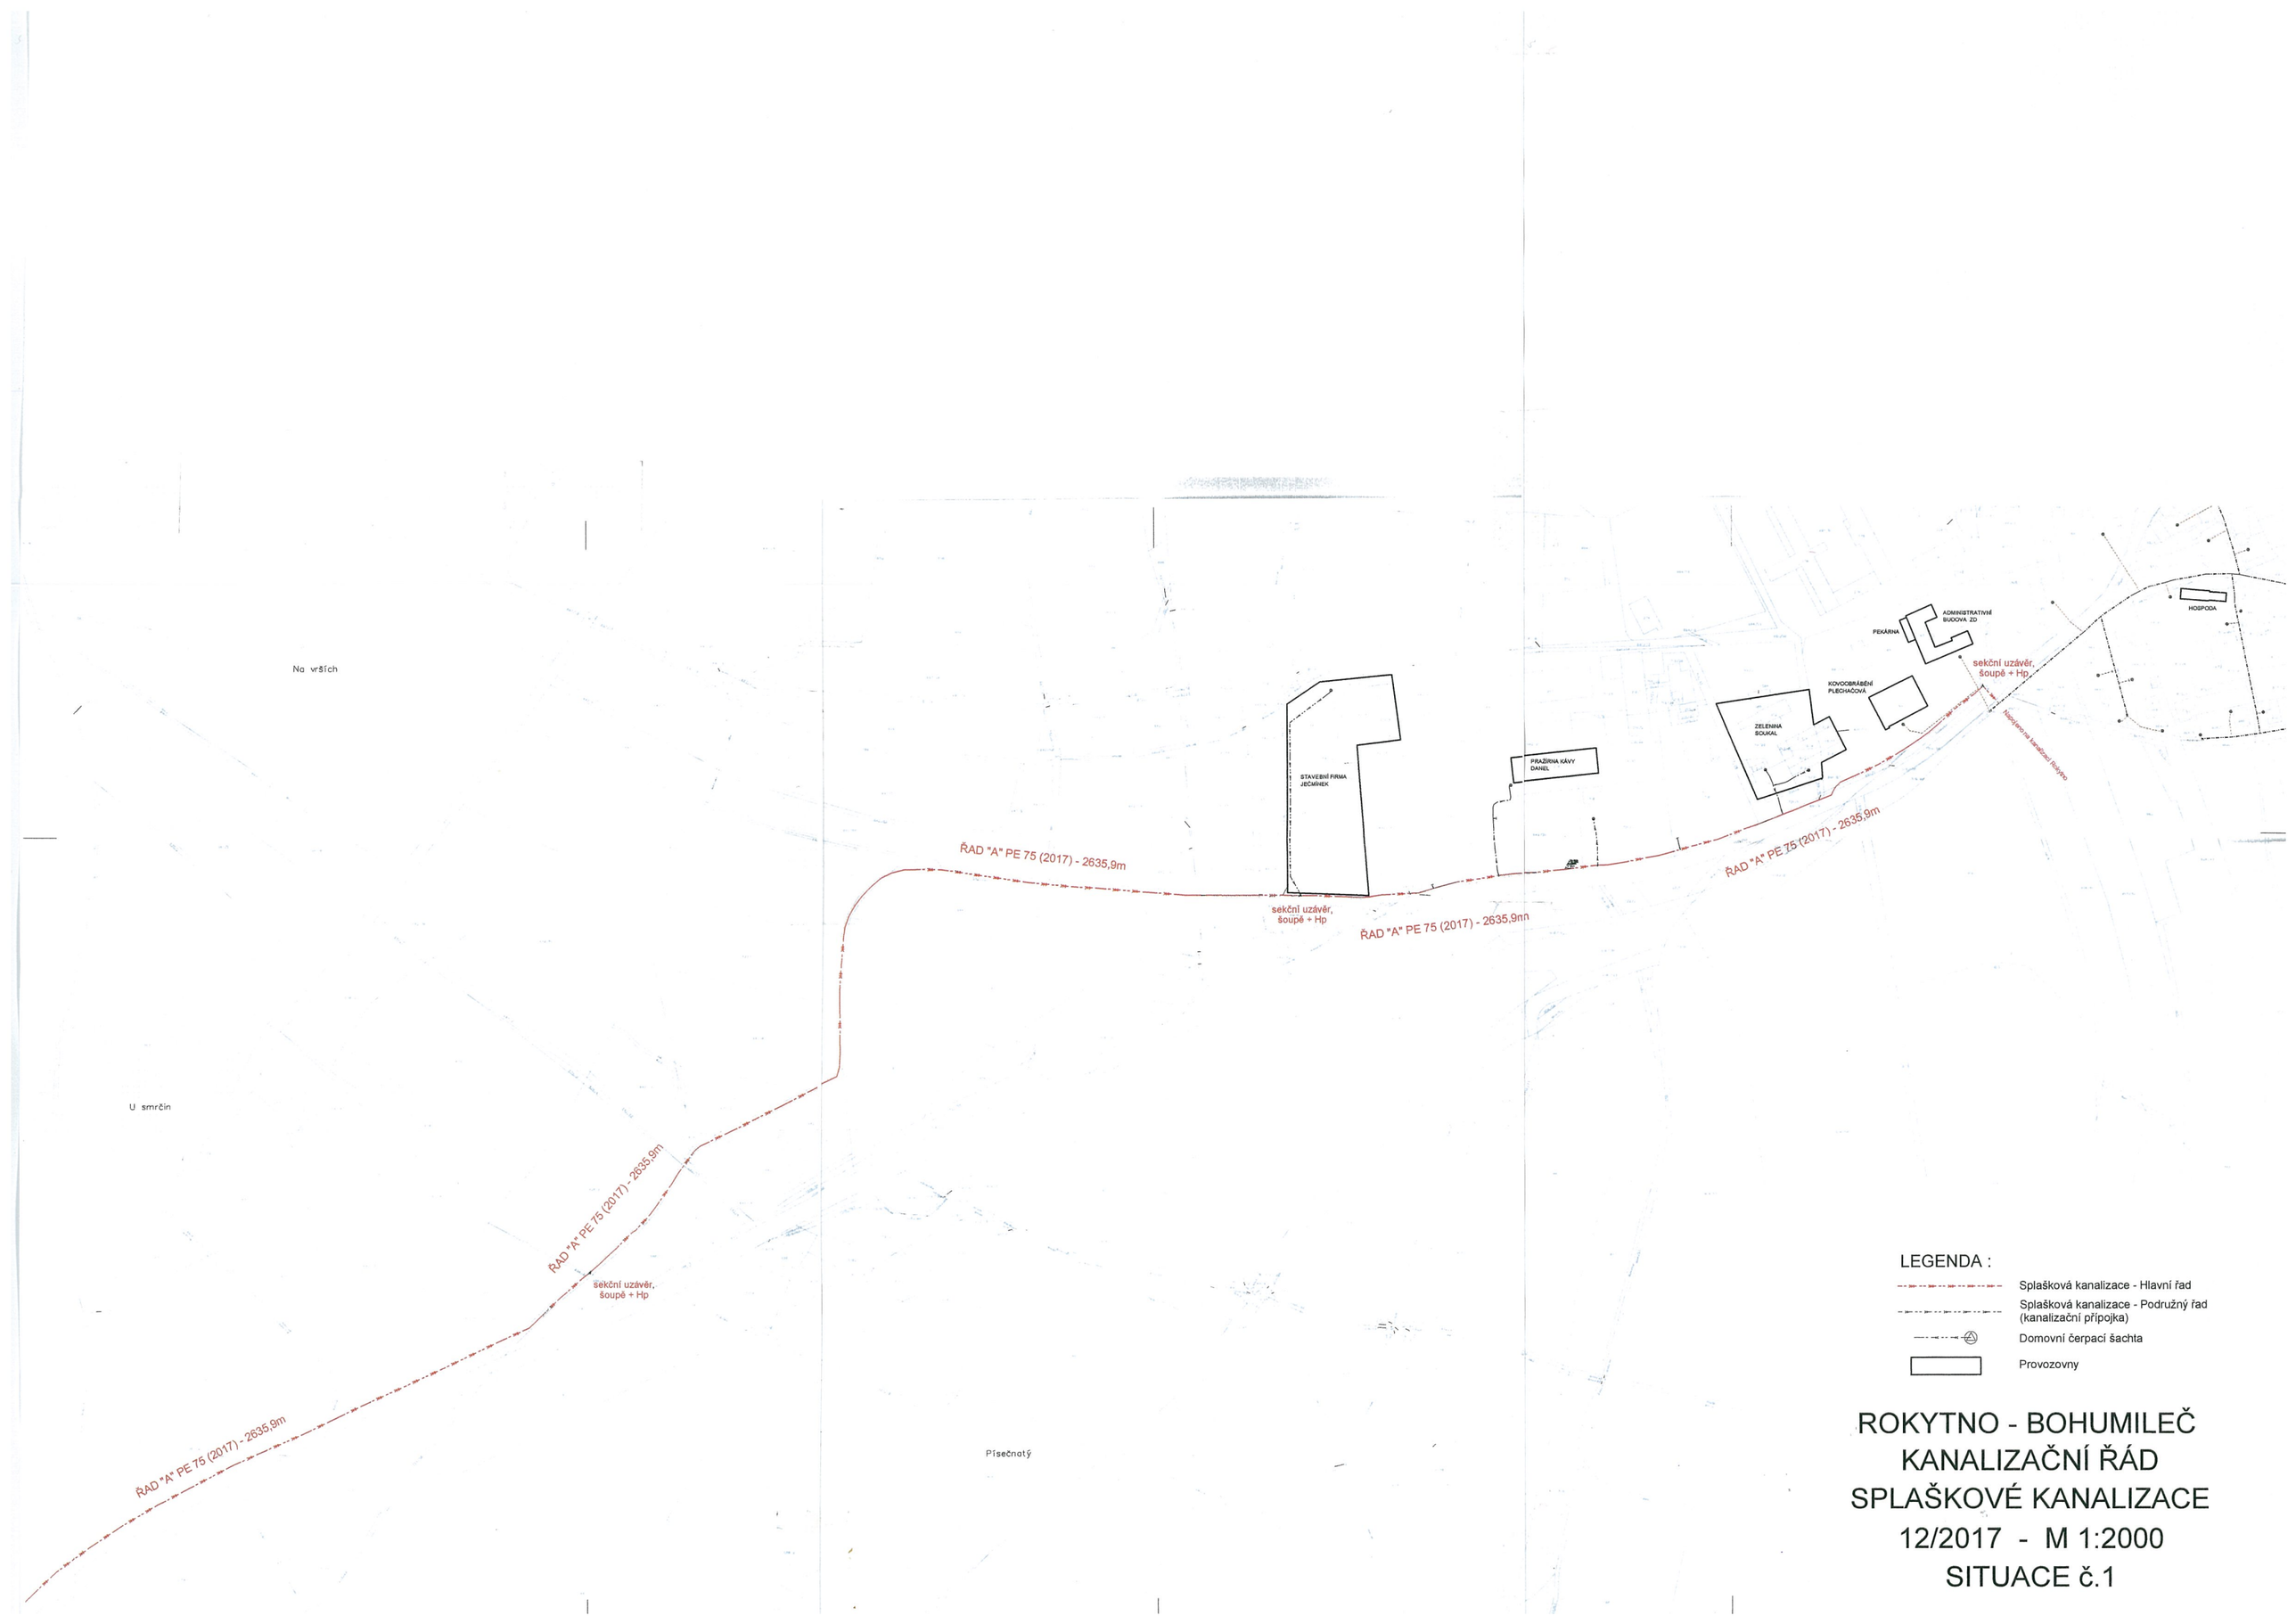


ROKYTNO - BOHUMILEČ
KANALIZAČNÍ ŘÁD
SPLAŠKOVÉ KANALIZACE
12/2017 - M 1:2000
SITUACE č.1