


ZMĚNA ÚP

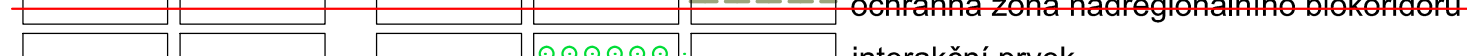

IDENTIFIKAČNÍ ÚDAJE	Rešerše uzešní: správni úř. obce Rokytno - k.ú. Rokytno - k.ú. Bohumileč	Zákázka: ZMĚNA ě. 1 ÚZEŠNÍKOVÉ PLÁNU ROKYTNO
	Pozítozavatel: Obecní úřad Rokytno	Ětapa: ZMĚNA ÚP
	Zhotovitel: Atelier AURUM s.r.o., Pardubice 	Objednatel: Obec ROKYTNO
	Projekant (autorizovaný osoba): Ing. Pavel Petráš Zpracovateléský skladitel: Ing. arch. Ivana Petráš Ing. arch. Dana Suchánková	Přiloha: GRAFICKÁ ČÁST ODPOVODNĚNÍ ZMĚNY ÚP II.B1 KOORDINAČNÍ VÝKRES
	Ing. arch. Jarek Pulpiš Ing. arch. Dana Suchánková	Měřítko: 1 : 5000 Datum: 02/2025 Zákázka: Z2201

Celé správní území obce situováno v ochranném pásmu radiolokačního zařízení Ministerstva obrany. Celé správní území obce je situováno ve vzdušném prostoru k ochraně letového provozu na letištích a letadélkách na okruhu.

Celé správní území je zájmovým územím Ministerstva obrany z hlediska povolování vyjmenovaných druhů staveb.