
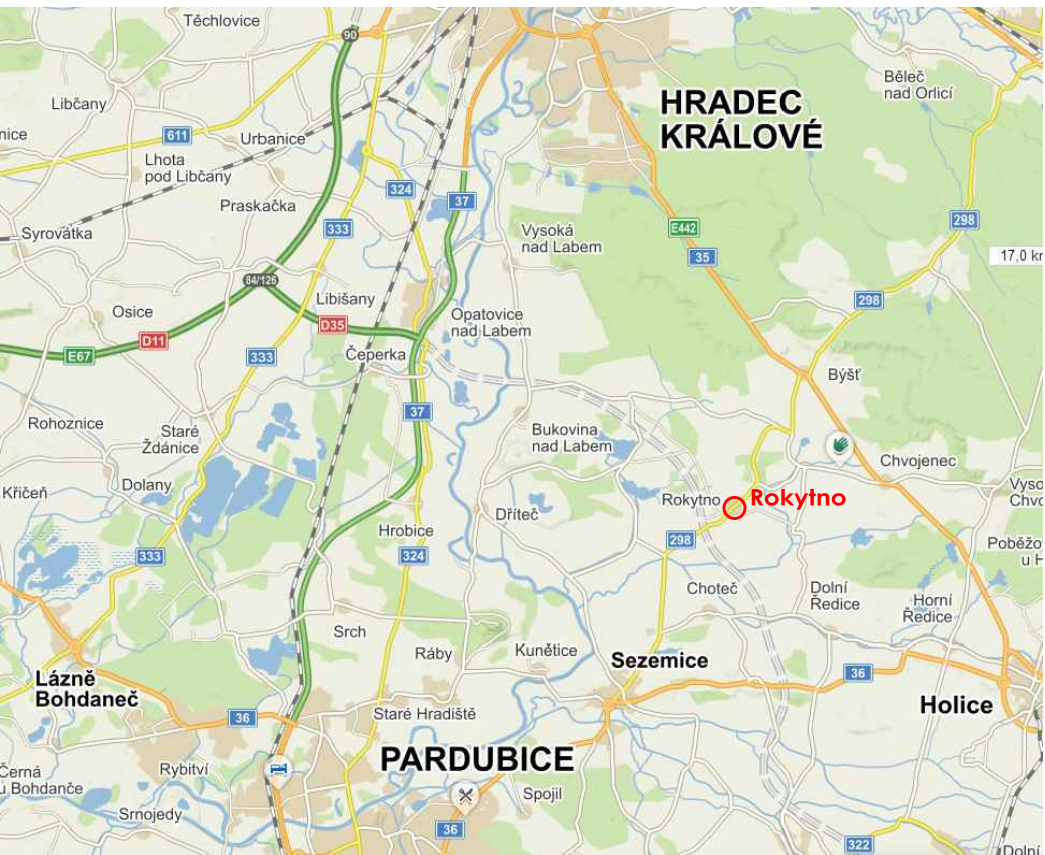


ÚZEMNÍ STUDIE ROKYTNO

- lokality Z 27 a Z 28

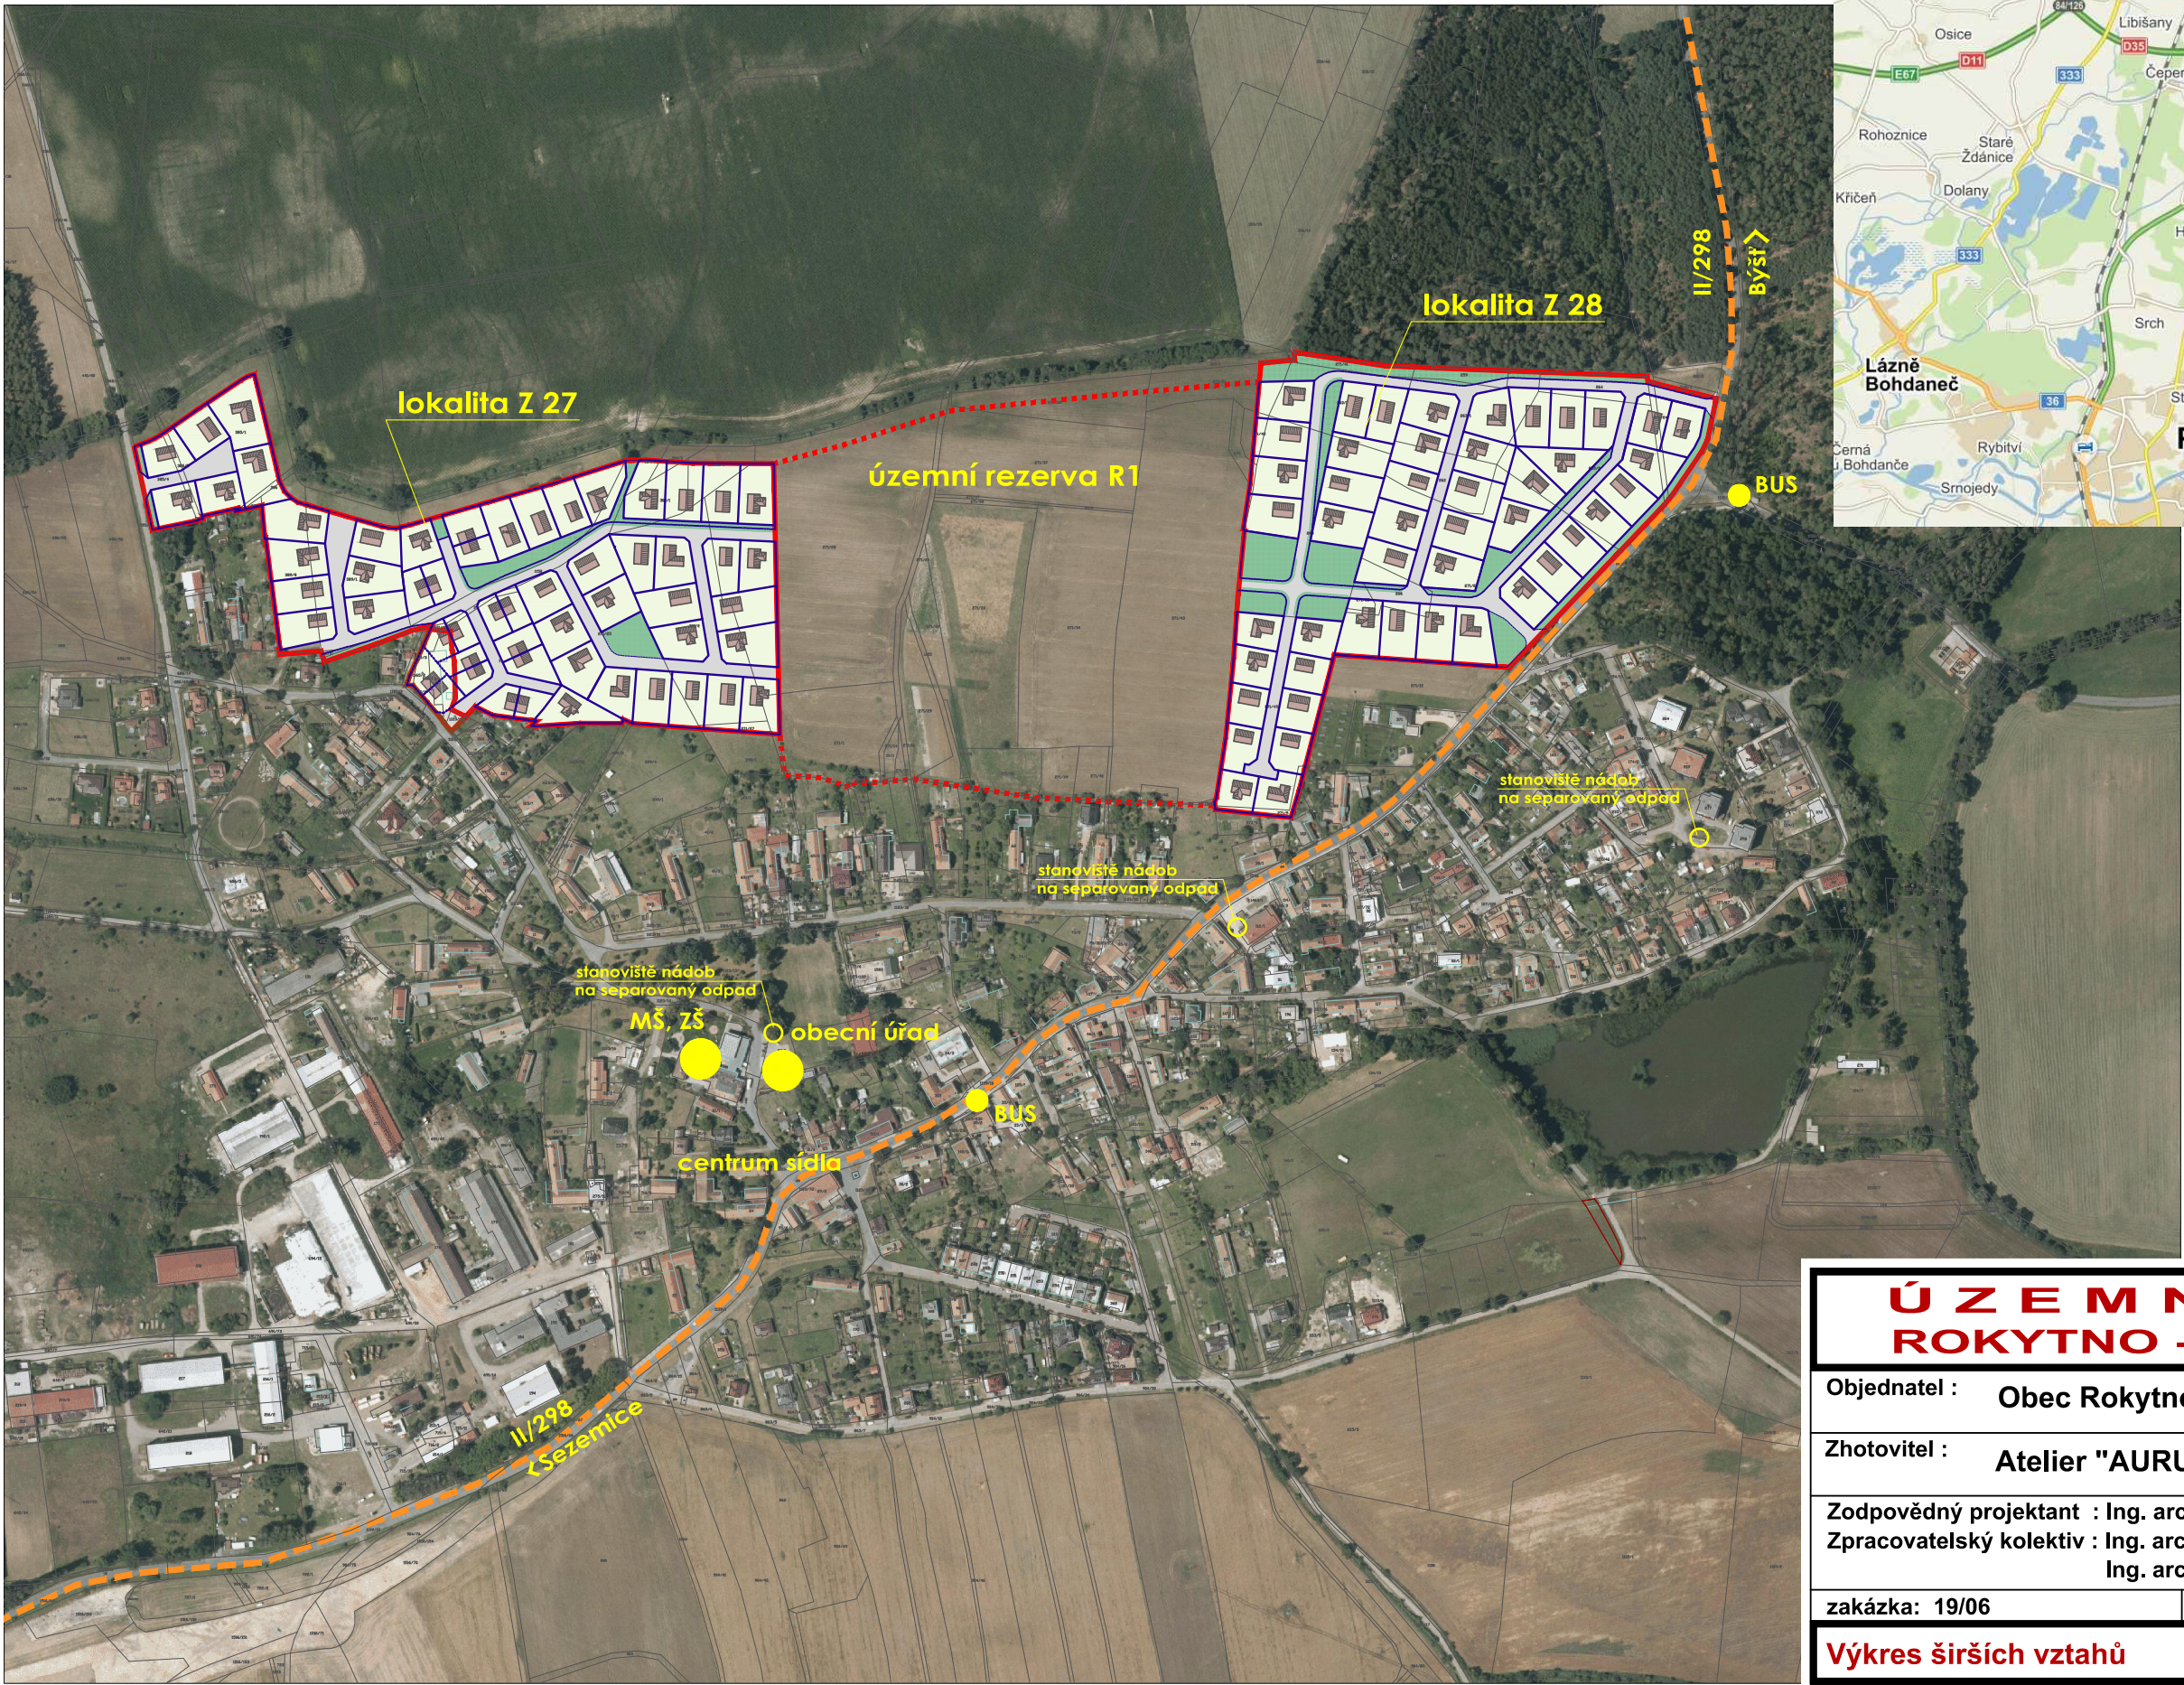

Dopravní dostupnost

ÚZEMNÍ STUDIE ROKYTNO - lokality Z27 a Z28

Objednatel : Obec Rokytno

Zhotovitel : Atelier "AURUM" s.r.o. Pardubice

Zodpovědný projektant : Ing. arch. Ivana Petrů
Zpracovatelský kolektiv : Ing. arch. Dana Suchánková
Ing. arch. Jana Půlpytlová

zakázka: 19/06

datum : 11/2019

Výkres širších vztahů



měřítko : 1 : 5000

příl. č.: **B1**