



Pardubice

Magistrát města Pardubic
Odbor dopravy - Oddělení silniční dopravy, silničního hospodářství a
speciálního stavebního úřadu
nám. Republiky 12, 530 21 Pardubice



S00BX02DPR29

Váš dopis zn.:

Ze dne:

Číslo jednací: MmP 51295/2024
Spisová značka: SZ_MMP 42705/2024
Počet listů: 2
Počet příloh: 1

Vyřizuje: Luděk Fiedler
Telefon: 466 859 195
E-mail: ludek.fiedler@mmp.cz

Datum: 11.04.2024

k vyvěšení:

- Magistrát města Pardubic, odbor dopravy
- Obec Rokytno, Rokytno 21, 53304 Rokytno, IČO 00274178

V e ř e j n á v y h l á š k a

Opatření obecné povahy

Magistrát města Pardubic, odbor dopravy, správní orgán oprávněný ke stanovení místní úpravy provozu na pozemních komunikacích podle ustanovení § 77 odst. 1) písmeno c), zákona č. 361/2000 Sb., o provozu na pozemních komunikacích, ve znění pozdějších předpisů, dále jen „zákon o provozu na pozemních komunikacích“, podle § 171 zákona č. 500/2004 Sb., správní řád, ve znění pozdějších předpisů, dále jen „správní řád“, ve smyslu § 77 odst. 5 zákona o provozu na pozemních komunikacích

oznamuje zahájení řízení o

návrhu stanovení místní úpravy provozu na pozemních komunikacích

Návrh opatření obecné povahy spočívá ve stanovení dopravního značení. Jedná se o označení změny místní úpravy provozu v souvislosti s projektem „Stezka Rokytno - Drahoš“ v obci Rokytno.

Žadatel: spol. Dopravně inženýrská kancelář, s.r.o., Bozděchova 1668/13, 50002 Hradec Králové, IČO 27466868

V souvislosti s tímto, je navrženo užití dopravních značek:

- **C9a-b, C14a-b s textem „Cyklisto, jdi nebo jeď rychlostí chůze“**
- **A19, P4 , P2**

Magistrát města Pardubic, odbor dopravy si vyhrazuje právo toto stanovení změnit nebo doplnit, pokud si to bude vyžadovat veřejný zájem.

Dopravní značení a zařízení provedte jako: stálé svíslé dopravní značky
Velikost dopravního značení: základní rozměrová řada
Provedení dopravního značení: retroreflexní
Důvod: označení MÚ provozu v rámci projektu

Odpovědnost za řádné provedení úpravy:

Dopravně inženýrská kancelář, s.r.o., Bozděchova 1668/13,
50002 Hradec Králové, IČO 27466868, tel. 733130114,
e-mail: nastoupilova@dik-hk.cz

Odůvodnění:

Magistrát města Pardubic, odbor dopravy (dále též „správní orgán“) na základě podnětu žadatele spol. Dopravně inženýrská kancelář, s.r.o., Bozděchova 1668/13, 50002 Hradec Králové, IČO 27466868, navrhl změnu místní úpravy provozu na místní komunikaci v souvislosti s projektem „Stezka Rokytno - Drahoš“ v obci Rokytno. Důvodem návrhu je umístění dopravního značení v souladu s předmětnou stavbou. K návrhu místní úpravy provozu obdržel Magistrát města Pardubic, odbor dopravy souhlasné stanovisko dotčeného orgánu, Krajského ředitelství policie Pardubického kraje, Územního odboru Pardubice, vydané pod č.j. KRPE-28600-2/ČJ-2024-170606 ze dne 4. 4. 2024, se kterým se správní orgán v plné míře ztotožňuje.

Správní orgán podnět posoudil dle platné právní úpravy, dle zákona č. 361/2000 Sb., o provozu na pozemních komunikacích a o změnách některých zákonů a dle vyhlášky č. 294/2015 Sb., ve znění pozdějších předpisů a zpracoval návrh ve shora uvedeném znění.

Poučení:

Podle ustanovení § 172 správního řádu mohou opatřením dotčené osoby a dotčení vlastníci nemovitostí podávat připomínky nebo námítky k jeho návrhu, resp. v případě vlastníků nemovitostí písemně odůvodněné námítky. Vlastníkům k tomu správní řád určuje lhůtu 30 dnů. Vzhledem k tomu, že dotčeným osobám na rozdíl od dotčených vlastníků nemovitostí nestanoví lhůtu k podání připomínek nebo námitek, určil tuto lhůtu správní orgán, a to v totožné délce 30 dnů ode dne zveřejnění. Dnem zveřejnění je poslední den lhůty určené pro vyvěšení na úřední desce. K později uplatněným námítkám nebo připomínkám se nepřihlíží a zmeškání úkonu nelze prominout.

Luděk Fiedler

referent odboru dopravy

„otisk úředního razítka“

příloha: situace umístění dopravního značení

Tato veřejná vyhláška musí být vyvěšena nejméně po dobu 15-ti dnů na úřední desce Magistrátu města Pardubic a na úřední desce Obce Rokytno.

Vývěsní lhůta začíná den následující po dni vyvěšení, sejmutí vyhlášky je možné následující pracovní den po posledním dni vývěsní lhůty. Poslední den této lhůty je dnem doručení.

Po uplynutí lhůty vraťte potvrzenou veřejnou vyhlášku Magistrátu města Pardubic odboru dopravy, Oddělení silniční dopravy, silničního hospodářství a speciálního stavebního úřadu, zpět.

vyvěšeno dne:

sejmutu dne:


Razítko, podpis orgánu, který potvrzuje vyvěšení a sejmutí oznámení.

Zveřejněno způsobem umožňujícím dálkový přístup dne:

Razítko, podpis orgánu, který potvrzuje předepsané vyvěšení a sejmutí tohoto oznámení a jeho zveřejnění způsobem umožňujícím dálkový přístup:

STEZKA ROKYTNO - DRAHOŠ

KOORDINAČNÍ SITUACE

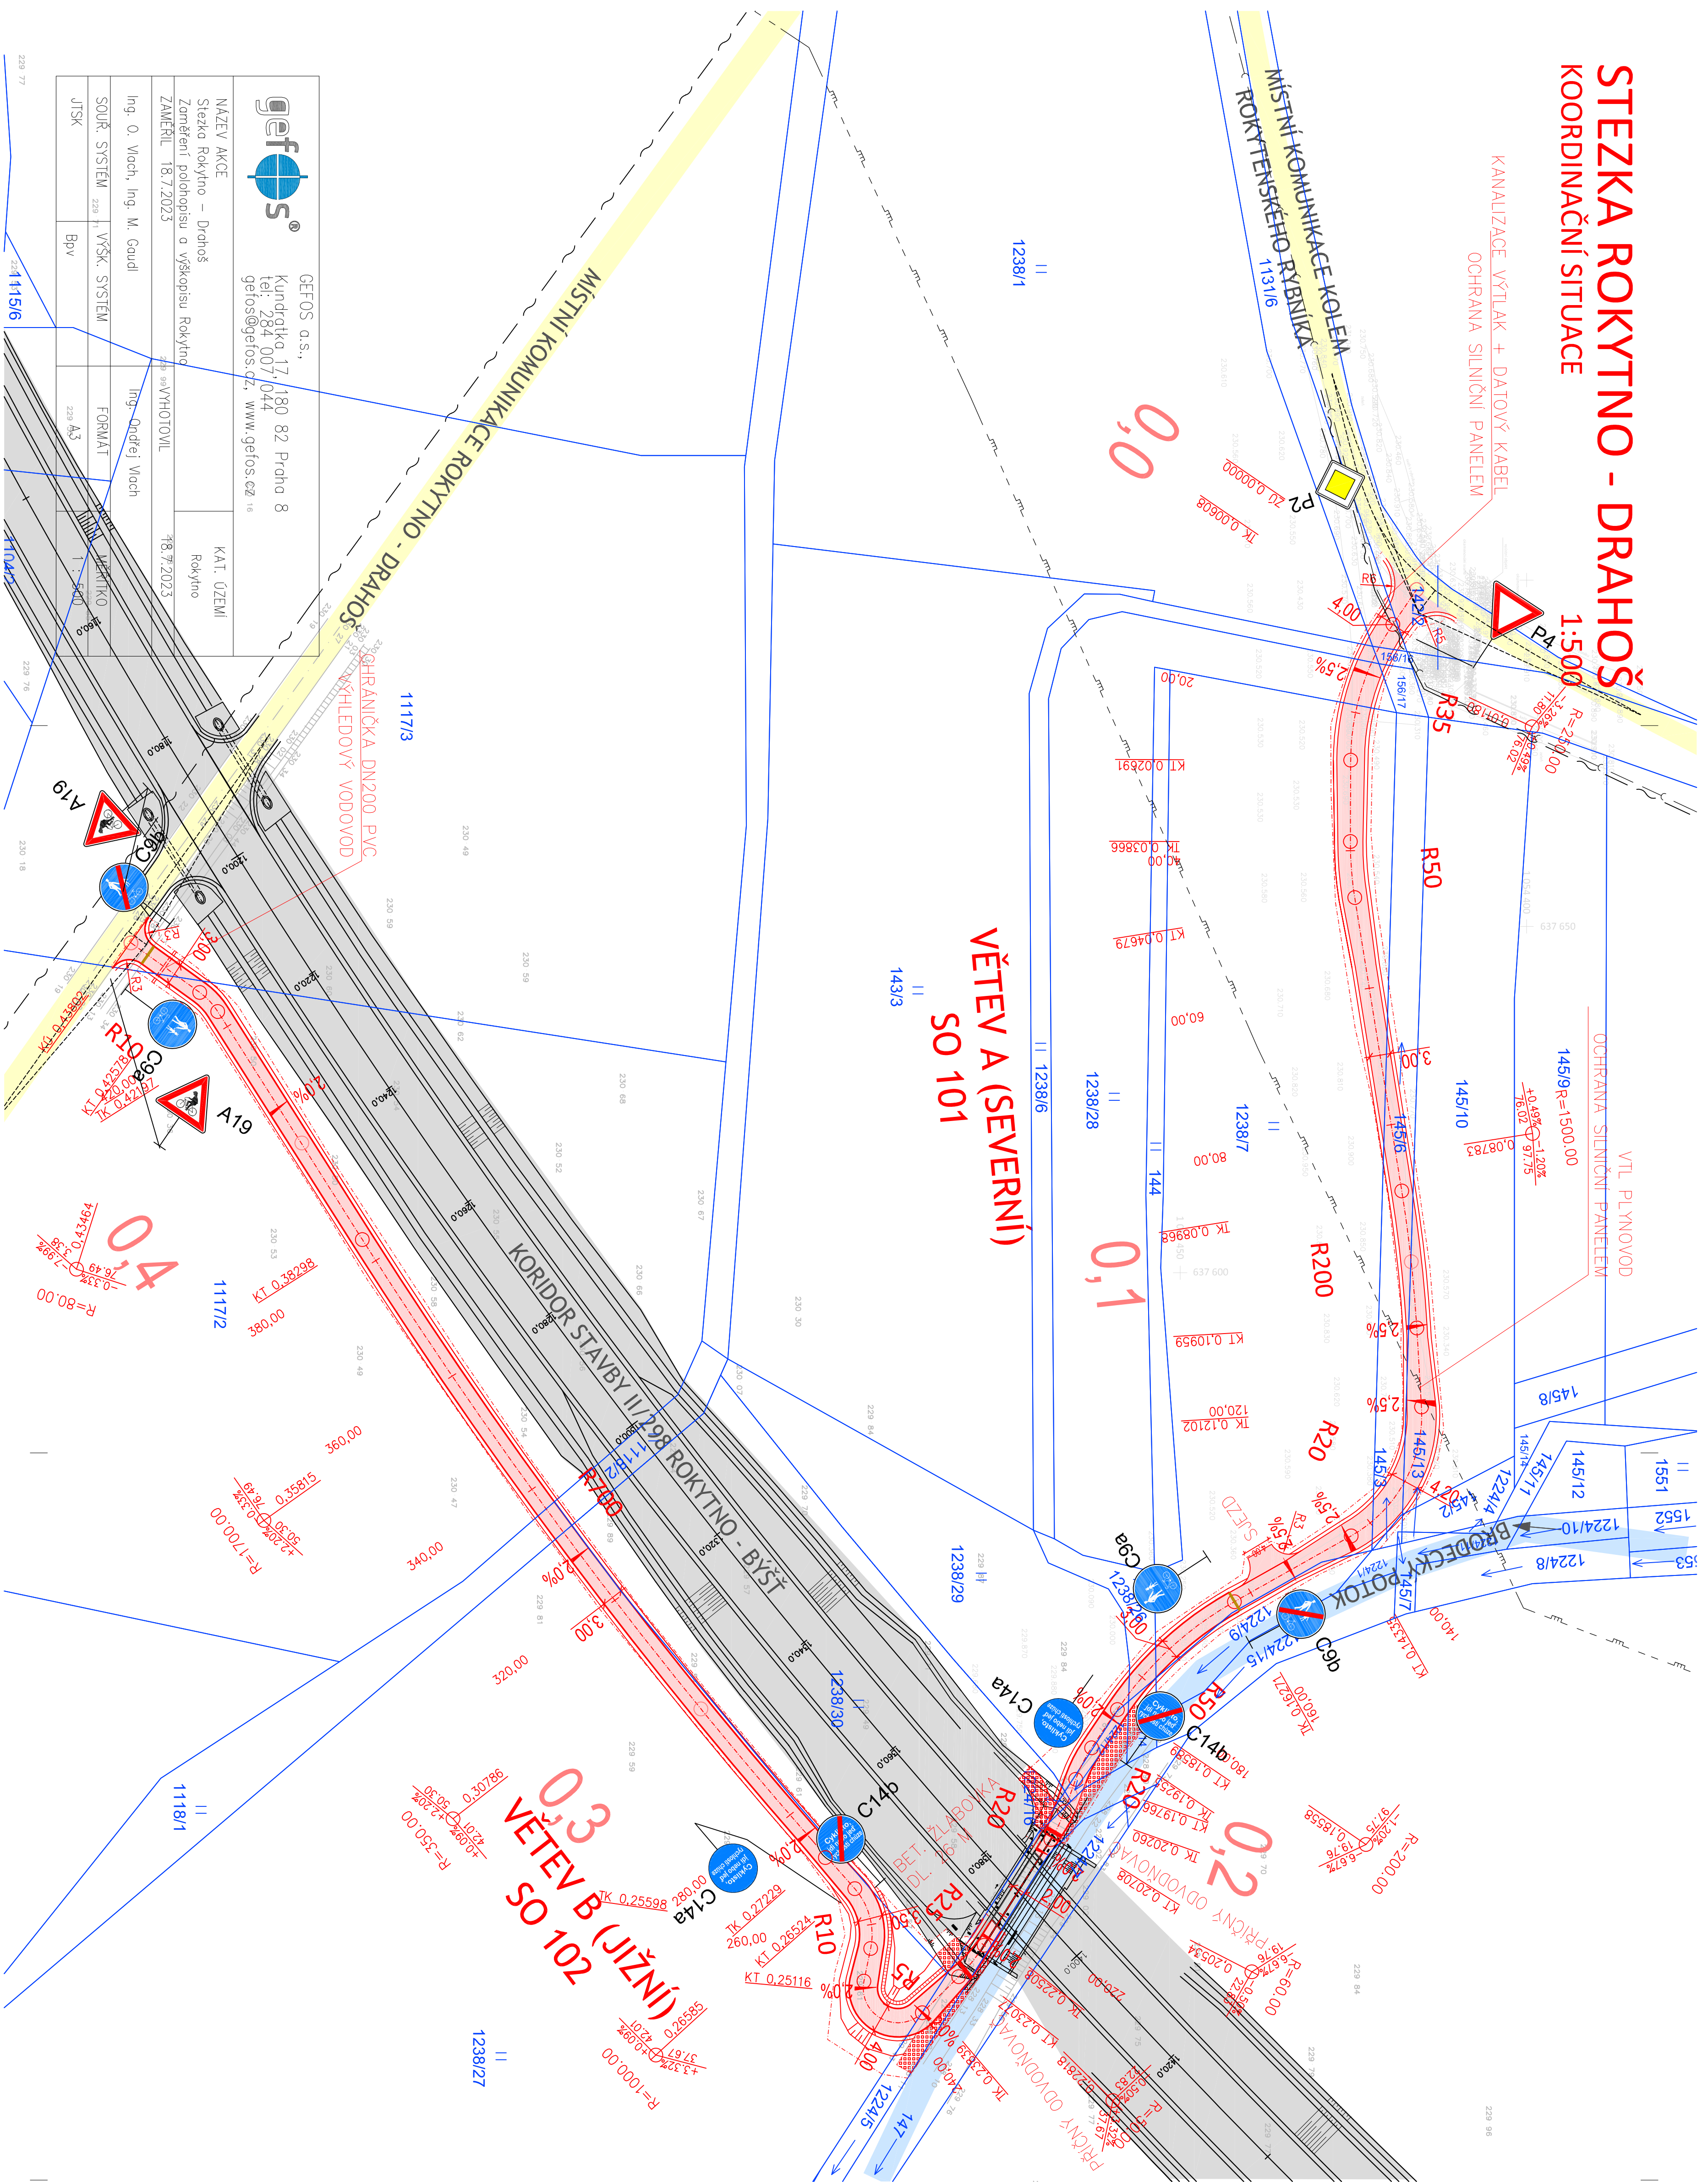

gefos
 GEFOS a.s.,
 Kundratka 17, 180 82 Praha 8
 tel.: 284 007 044
 gefos@gefos.cz, www.gefos.cz

NAZEV AKCE
 Stezka Rokytno - Drahoš
 Zaměření polohopisu a výškopisu Rokytno
 ZAMĚŘIL 18.7.2023 Ing. Ondřej Vlach

SOUR. SYSTÉM 228 1 VŠK. SYSTÉM FORMÁT 228 A3
 JTSK BpV 228 A3

KAT. ÚZEMÍ Rokytno
 ZAMĚŘIL 18.7.2023 Ing. Ondřej Vlach

<p>STEZKA ROKYTNO - DRAHOŠ číslo akce</p>		<p>KOORDINAČNÍ SITUACE výhled</p>	
<p>Starost obce OBC ROKYTNO Rokytno 81 533 04 Rokytno odborník Rokytno místo stavby</p>	<p>Ing. L. BURIANEC Ing. L. BURIANEC Ing. L. BURIANEC</p>	<p>Starosta Pardubický Křt Křt</p>	<p>1:500 DÚSP - P29S 12/2023</p>
<p>DOPRAVNĚ INŽENÝRSKÁ KANCELÁŘ Bozdolcova 1668, 500 02 Hrádec Králové tel.: 495 219 036, 495 212 647, fax: 495 221 677 e-mail: dtk@dkk-hk.cz, http: www.dkk-hk.cz</p>		<p>DTK dílo stavby 12/2023 číslo přílohy 03</p>	

<p>PROPOJENÉ MÍSTNÍ KOMUNIKACE (STAV) ASFALTOBETONOVÝ KRYT</p>	<p>VODNÍ PLOCHA BRODECKÝ POTOK</p>	<p>STAVBA "PROPOJENÍ SILNICE D55 A I/35 ROKYTNO - BYŠŤ" SILNICE II/298 (VE VÝSTAVĚ)</p>	<p>STEZKA ROKYTNO - DRAHOŠ ASFALTOBETONOVÝ KRYT</p>	<p>ZPŘEVNĚNÍ LOMOVÝM KAMENEM DO BETONU</p>	<p>VAROVNÝ PÁŠ - BET. DLAŽBA TL. 80 MM</p>	<p>KOMUNIKACE - VĚTEV A (SEVERNÍ) KOMUNIKACE - VĚTEV B (JIŽNÍ)</p>	<p>STAVNĚNÍ 210,20 M</p>	<p>KOMUNIKACE - VĚTEV A (SEVERNÍ) KM 0,000 00 - 0,210 18</p>	<p>11,50 M</p>
<p>KOMUNIKACE - VĚTEV B (JIŽNÍ) KM 0,221 70 - 0,438 02</p>	<p>216,32 M</p>	<p>210,20 M</p>	<p>11,50 M</p>	<p>216,32 M</p>	<p>210,20 M</p>	<p>11,50 M</p>	<p>216,32 M</p>	<p>210,20 M</p>	<p>11,50 M</p>

- INŽENÝRSKÉ SÍTĚ - STAV :
- OPTICKÝ KABEL - CETIN
 - VTL PLYNOVOD - GASNET
 - SPLAŠKOVÁ TLAKOVÁ KANALIZACE - OBC
 - DATOVÝ KABEL - PRECI0Z-SOFT S.R.O.

ROZHLÉDOVÉ TROJÚHELNÍKY
 DZ = 35 M (50KM/H)

ČÍSLO ZNAČKY	DATUM ZNAČKY	Přípis/obsah značky	Přípis