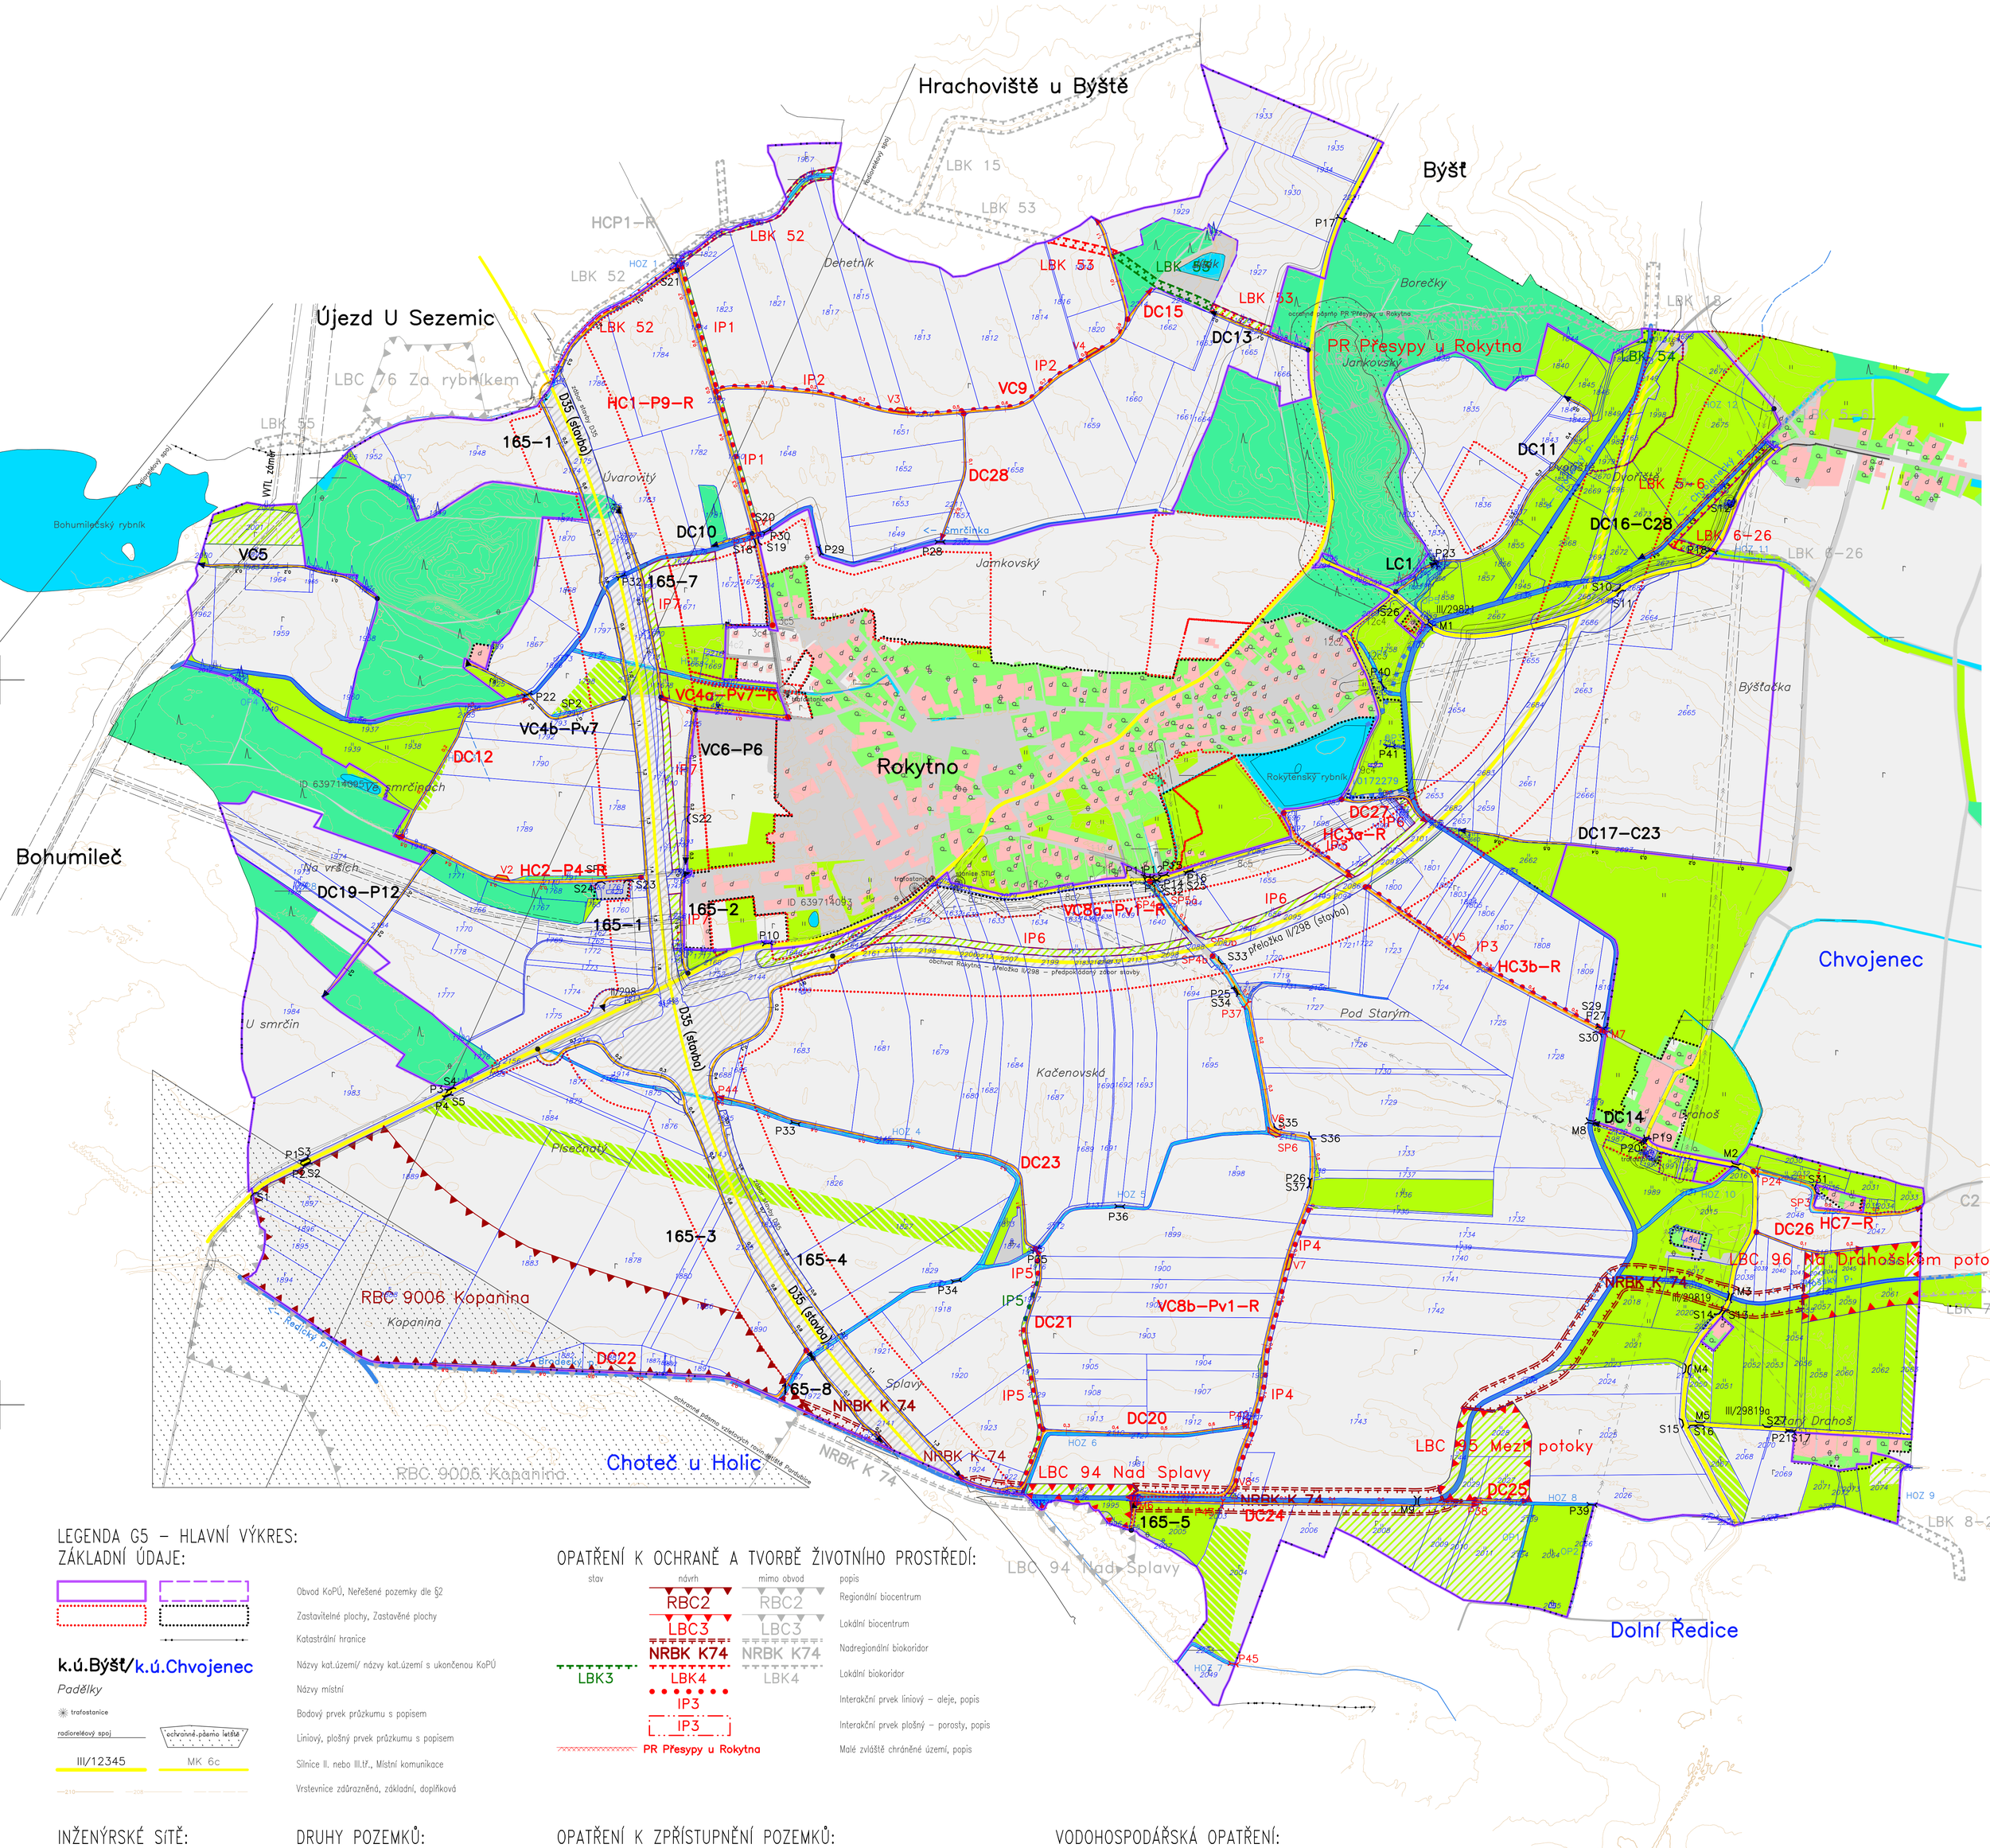

LEGENDA G5 – HLAVNÍ VÝKRES:

ZÁKLADNÍ ÚDAJE:

	Obvod KoPÚ, Neřešené pozemky dle §2
	Zastavitelné plochy, Zastavěné plochy
	Katastrální hranice
k.ú.Býšť/k.ú.Chvojenec	Názvy kat.území/ názvy kat.území s ukončenou KoPÚ
Padělky	Názvy místní
trafostanice	Bodový prvek průzkumu s popisem
radiorelévý spoj	Liniový, plošný prvek průzkumu s popisem
III/12345	Silnice II. nebo III.tř., Místní komunikace
210 208	Vrstevnice zdůrazněná, základní, doplňková
ochranné pásmo letiště	
MK 6c	

OPATŘENÍ K OCHRANĚ A TVORBĚ ŽIVOTNÍHO PROSTŘEDÍ:

stav	návrh	mimo obvod	popis
	RBC2	RBC2	Regionální biocentrum
	LBC3	LBC3	Lokální biocentrum
	NRBK K74	NRBK K74	Nadregionální biokoridor
LBK3	LBK4	LBK4	Lokální biokoridor
	IP3		Interakční prvek liniový – aleje, popis
	IP3		Interakční prvek plošný – porosty, popis
PR Přesypy u Rokytna			Malé zvláště chráněné území, popis

INŽENÝRSKÉ SÍTĚ:

- Kanalizace
- Vodovod
- Plynovod VTL
- Plynovod VTL
- Plynovod STL
- Plynovod NTL
- Elektro VN nadz.
- Elektro NN nadz.
- Elektro NN podz.
- Sdělovací MTS i DTS nadz.
- Sdělovací MTS i DTS podz.
- Ochranná pásma sítí TI

DRUHY POZEMKŮ:

skutečný stav	návrh	popis
		Orná půda
		Zahrada
		Trvalý travní porost
		Les
		Vodní plocha
		Zast. plocha, nádvoří
		Ostatní plocha

OPATŘENÍ K ZPŘÍSTUPNĚNÍ POZEMKŮ:

HC/VC/DC/LC			Označení cesty
HC–R/VC–R/DC–R/LC–R			Hlavní/ Vedlejší/ Doplňková/ Lesní Polní/lesní cesta k rekonstrukci
stav	návrh	mimo obvod	popis
HC1 0,1	HC2 0,1	HC2 0,1	Polní cesta
SP1			Odvodnění cesty příkopem/průlehem
	V7		Výhybna
S6	S7		Hospodářský sjezd
M4	M1	M1	Most
P3	P1		Propustek

VODOHOSPODÁŘSKÁ OPATŘENÍ:

stav	návrh	mimo obvod	popis
Obecní ryb.			Vodní nádrž s popisem
OP1			Příkop s popisem
Brodecký p. –>			Vodní tok, staničení, popis
			Zatrubnění
			Otevřené meliorační zařízení
			Zatrubněné meliorační zařízení

OPATŘENÍ K OCHRANĚ ZPF:

Nejsou navržena

ODPOVĚDNÝ PROJEKTANT	Ing. Radek Dlouhý	Náležitostmi a přesností odpovídá právním předpisům.
VYPRACOVAL	Ing. Radek Dlouhý	Datum: 15.1.2024
OBJEDNATEL č.1:	ČR–SPÚ, KPÚ pro Pardubický kraj, Husinecká 1024/11a, 130 00 Praha 3 – Žižkov	
OBJEDNATEL č.2:	ŘSD ČR, Správa Pardubice, Na Pankráci 56, 140 00 Praha	
Kat. území:	Rokytno, Chvojenec (část)	

KoPÚ Rokytno

Plán společných zařízení – aktualizace –

G5 – Hlavní výkres

AGROPLAN spol. s r.o.
Jeremenkova 411/9
147 00 Praha 4 – Podolí
tel. +420 241431672

Souř. systém: S–JTSK
Výšk. systém: B.p.v.
Měřítko: 1:5000